



ZONE BLANCHE

Savigny

0.70m T/N

0.70 m T/N

Sain-Bel

ZONE BLANCHE

Zone Rouge
Zone Rouge Extension
Zone bleue
Zone verte

Profils
Cote réglementaire de référence en m NGF
Cote réglementaire de référence en m NGF

Centre Urbain
Limite centre urbain

Remblais
Remblais
Remblais pont



COMMUNE
Limite communale

**PLAN DE PREVENTION DES RISQUES NATURELS
D'INONDATION DE LA BREVENNE ET DE LA TURDINE**

PREFET DE RHONE

CARTE DE ZONAGE

12-Commune de Savigny

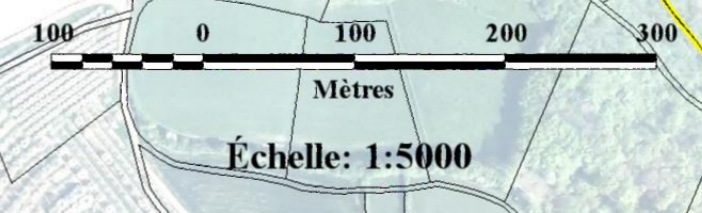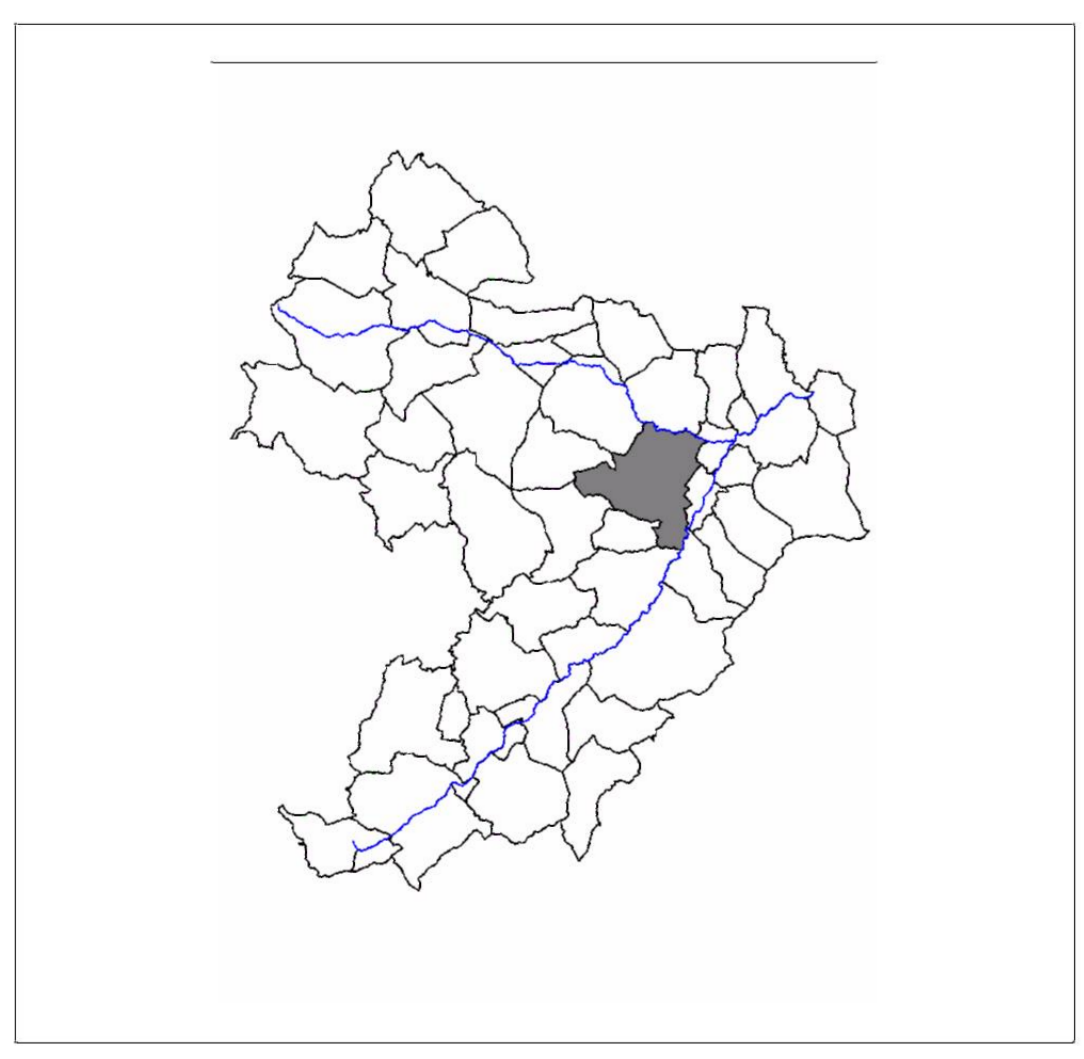

Échelle : 1/5000ème	Prescription du 04 Juin 2009
Établi le : Mars 2012	Approbation du 22 Mai 2012